


Wirksamer FNP der Gemeinde Winsen (Aller)

M 1: 5.000

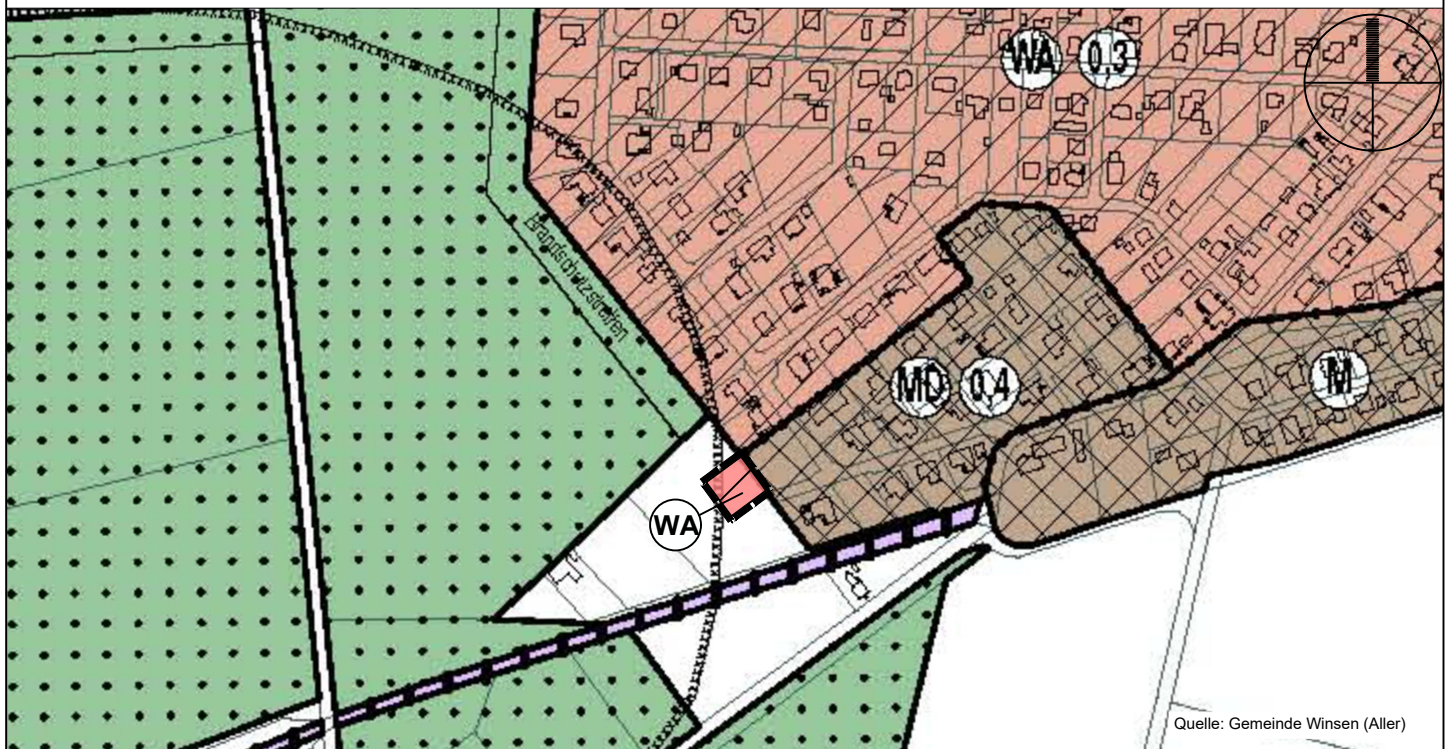

8. Berichtigung des Flächennutzungsplanes

M 1: 5.000

	Räumlicher Geltungsbereich der FNP - Berichtigung	Planverfasser:  <b>stadtplanung</b> olaf schramme dipl.-ing. stadtplanung Opferstraße 9, 32423 Minden Tel.: 0571 972695-96 Fax: 0571 972695-98
	Fläche für Landwirtschaft (gem. § 5 (2) Nr. 9a BauGB)	
	Allgemeines Wohngebiet (gem. § 1 (2) Nr. 3 BauNVO)	
	Rohstoffgewinnungsgebiet, Rohstoffe für den Hoch- und Tiefbau	

**8. Berichtigung des Flächennutzungsplanes der Gemeinde Winsen (Aller)**  
 (gem. § 215a BauGB i.V.m. § 13a (2) Nr. 2 BauGB)

Die Gemeinde Winsen (Aller) hat im Verfahren gem. § 215a BauGB den Bebauungsplan Nr. 13 "Kleine Teile-West" aufgestellt. Der Satzungsbeschluss durch den Rat der Gemeinde Winsen (Aller) wurde am 20.06.2024 gefasst.

Gem. § 215a BauGB i.V.m. § 13a (2) Nr. 2 BauGB wird der Flächennutzungsplan der Gemeinde Winsen (Aller) im Wege der Berichtigung angepasst.

Winsen (Aller), den 27.08.2024

gez. Oelmann

.....  
 Bürgermeister