


WINSEN (Aller) KR. CELLE

BEBAUUNGSPLAN NR.10

„Wochenendhausgebiet Westohe“

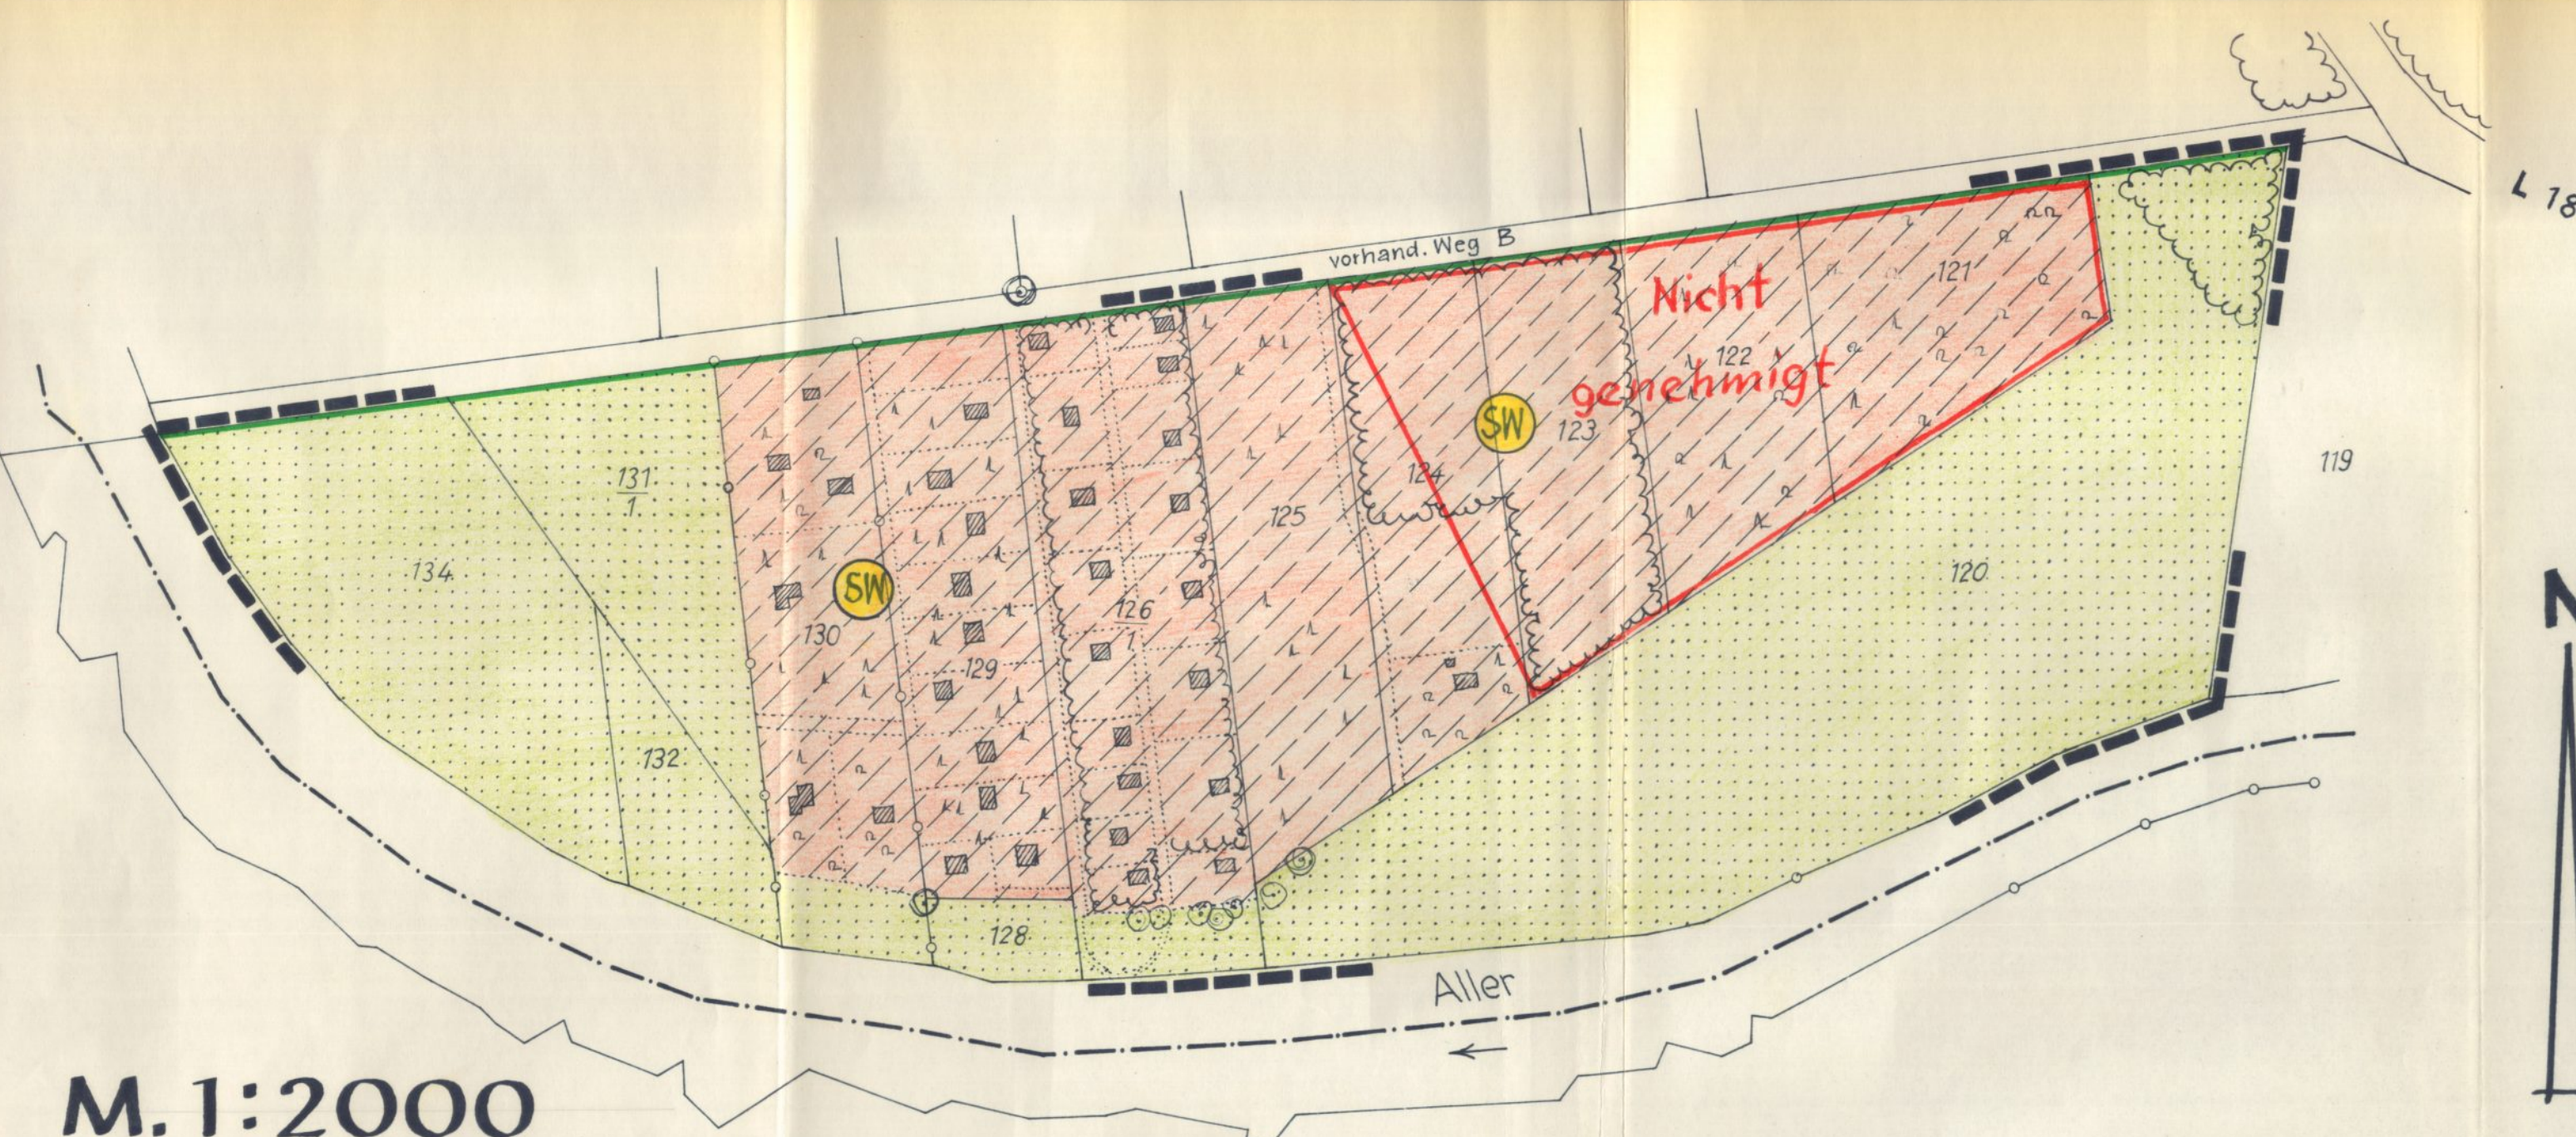

ZEICHENERKLÄRUNGEN

- Gemeindegrenze
- Flurstücksgrenze
- vorhandene Wochenendhäuser
- vorh. Privatwege und Grundstücksgrenzen
- Wald
- Baumbestand

FESTSETZUNGEN


- Grenze des räumlichen Geltungsbereichs d. Bebauungspl.
- Art der baulichen Nutzung: SW= Wochenendhausgebiet
- festgesetzte Höhe d. Fußboden-Konstruktionsunterkante über NN
- Straßenverkehrsflächen
- Flächen für die Landwirtschaft

Weitere Festsetzungen siehe Textteil der Satzung!

M. 1:2000

Kartenunterlage
Vergrößerung der Flurkarte Flur 22 1:3200 Gemarkung Winsen durch Dipl.-Ing. F. Wlotzka, Hannover Maßstab 1:2000

Lage des Geländes 1:50 000

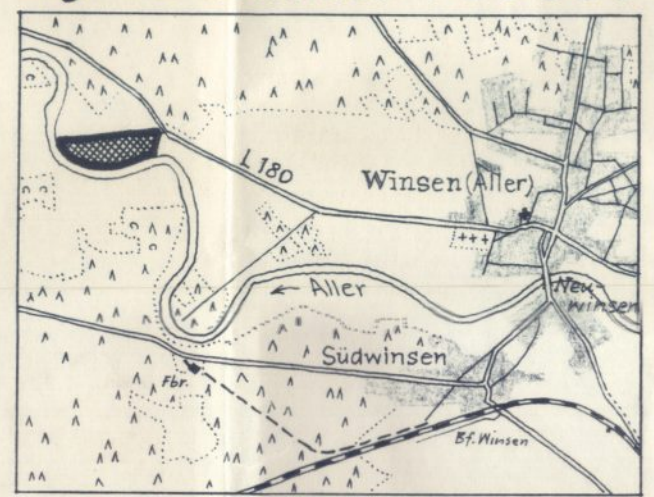

AUSGEARBEITET
im Auftrage und im Einvernehmen mit der Gemeinde Winsen (Aller)

ÖFFENTLICH AUSGELEGT
gemäß § 2(6) BBauG in der Zeit vom 19. Juni bis zum 21. Juli 1967 auf Grund der Bekanntmachung vom 7. Juni 1967 in der Fassung vom 30. Mai 1967.

AUFGESTELLT
gemäß § 2(1) BBauG und als Satzung gemäß § 10 BBauG und § 6 NGO vom Rat der Gemeinde beschlossen am 18. 8. 1967.

GESEHEN
Der Landkreis hat keine Bedenken.

GENEHMIGT
Genehmigt
gem. § 11 d. Bundesbaugesetzes vom 23. 6. 60
mit Ausnahme der rot umrandeten Fläche.

ÖFFENTLICH AUSGELEGT
gemäß § 12 BBauG auf Grund der Bekanntmachung vom 15. 3. 1968 mit Aushang vom 15. 3. bis zum 3. 4. 1968. Der Bebauungsplan ist damit am 15. 3. 1968 rechtsverbindlich geworden.

Bescheinigung
Im Hinblick auf Inhalt und Zweck wird die Brauchbarkeit der Planunterlage innerhalb des Planungsgebietes bescheinigt.
CELLE, den 27. 8. 1965
KATASTERAMT

HANNOVER, am 30. 5. 1967
DIPL.-ING. F. WLOTZKA
HANNOVER
AM WULLWINKEL 49



WINSEN (Aller), am 18. 8. 1967

Wlotzka
Gemeindedirektor



WINSEN (Aller), am 18. 8. 1967

Wlotzka
Bürgermeister
Wlotzka
Gemeindedirektor

CELLE, am 1967
Der Oberkreisdirektor
in Vertretung:

Lüneburg, den 27. Febr. 1968
Der Regierungspräsident
214/68 Ce 94/13
Auftraggeber
[Signature]
Oberamtsrat



WINSEN (Aller), am 15. 3. 1968

Wlotzka
Gemeindedirektor

(Siegel) gez. Schöne
Vermessungsoberrat