


W I N S E N (ALLER) KREIS CELLE
 2.Deckblatt zur Änderung des Bebauungs-
 planes Nr.5 „Lange Gärten“

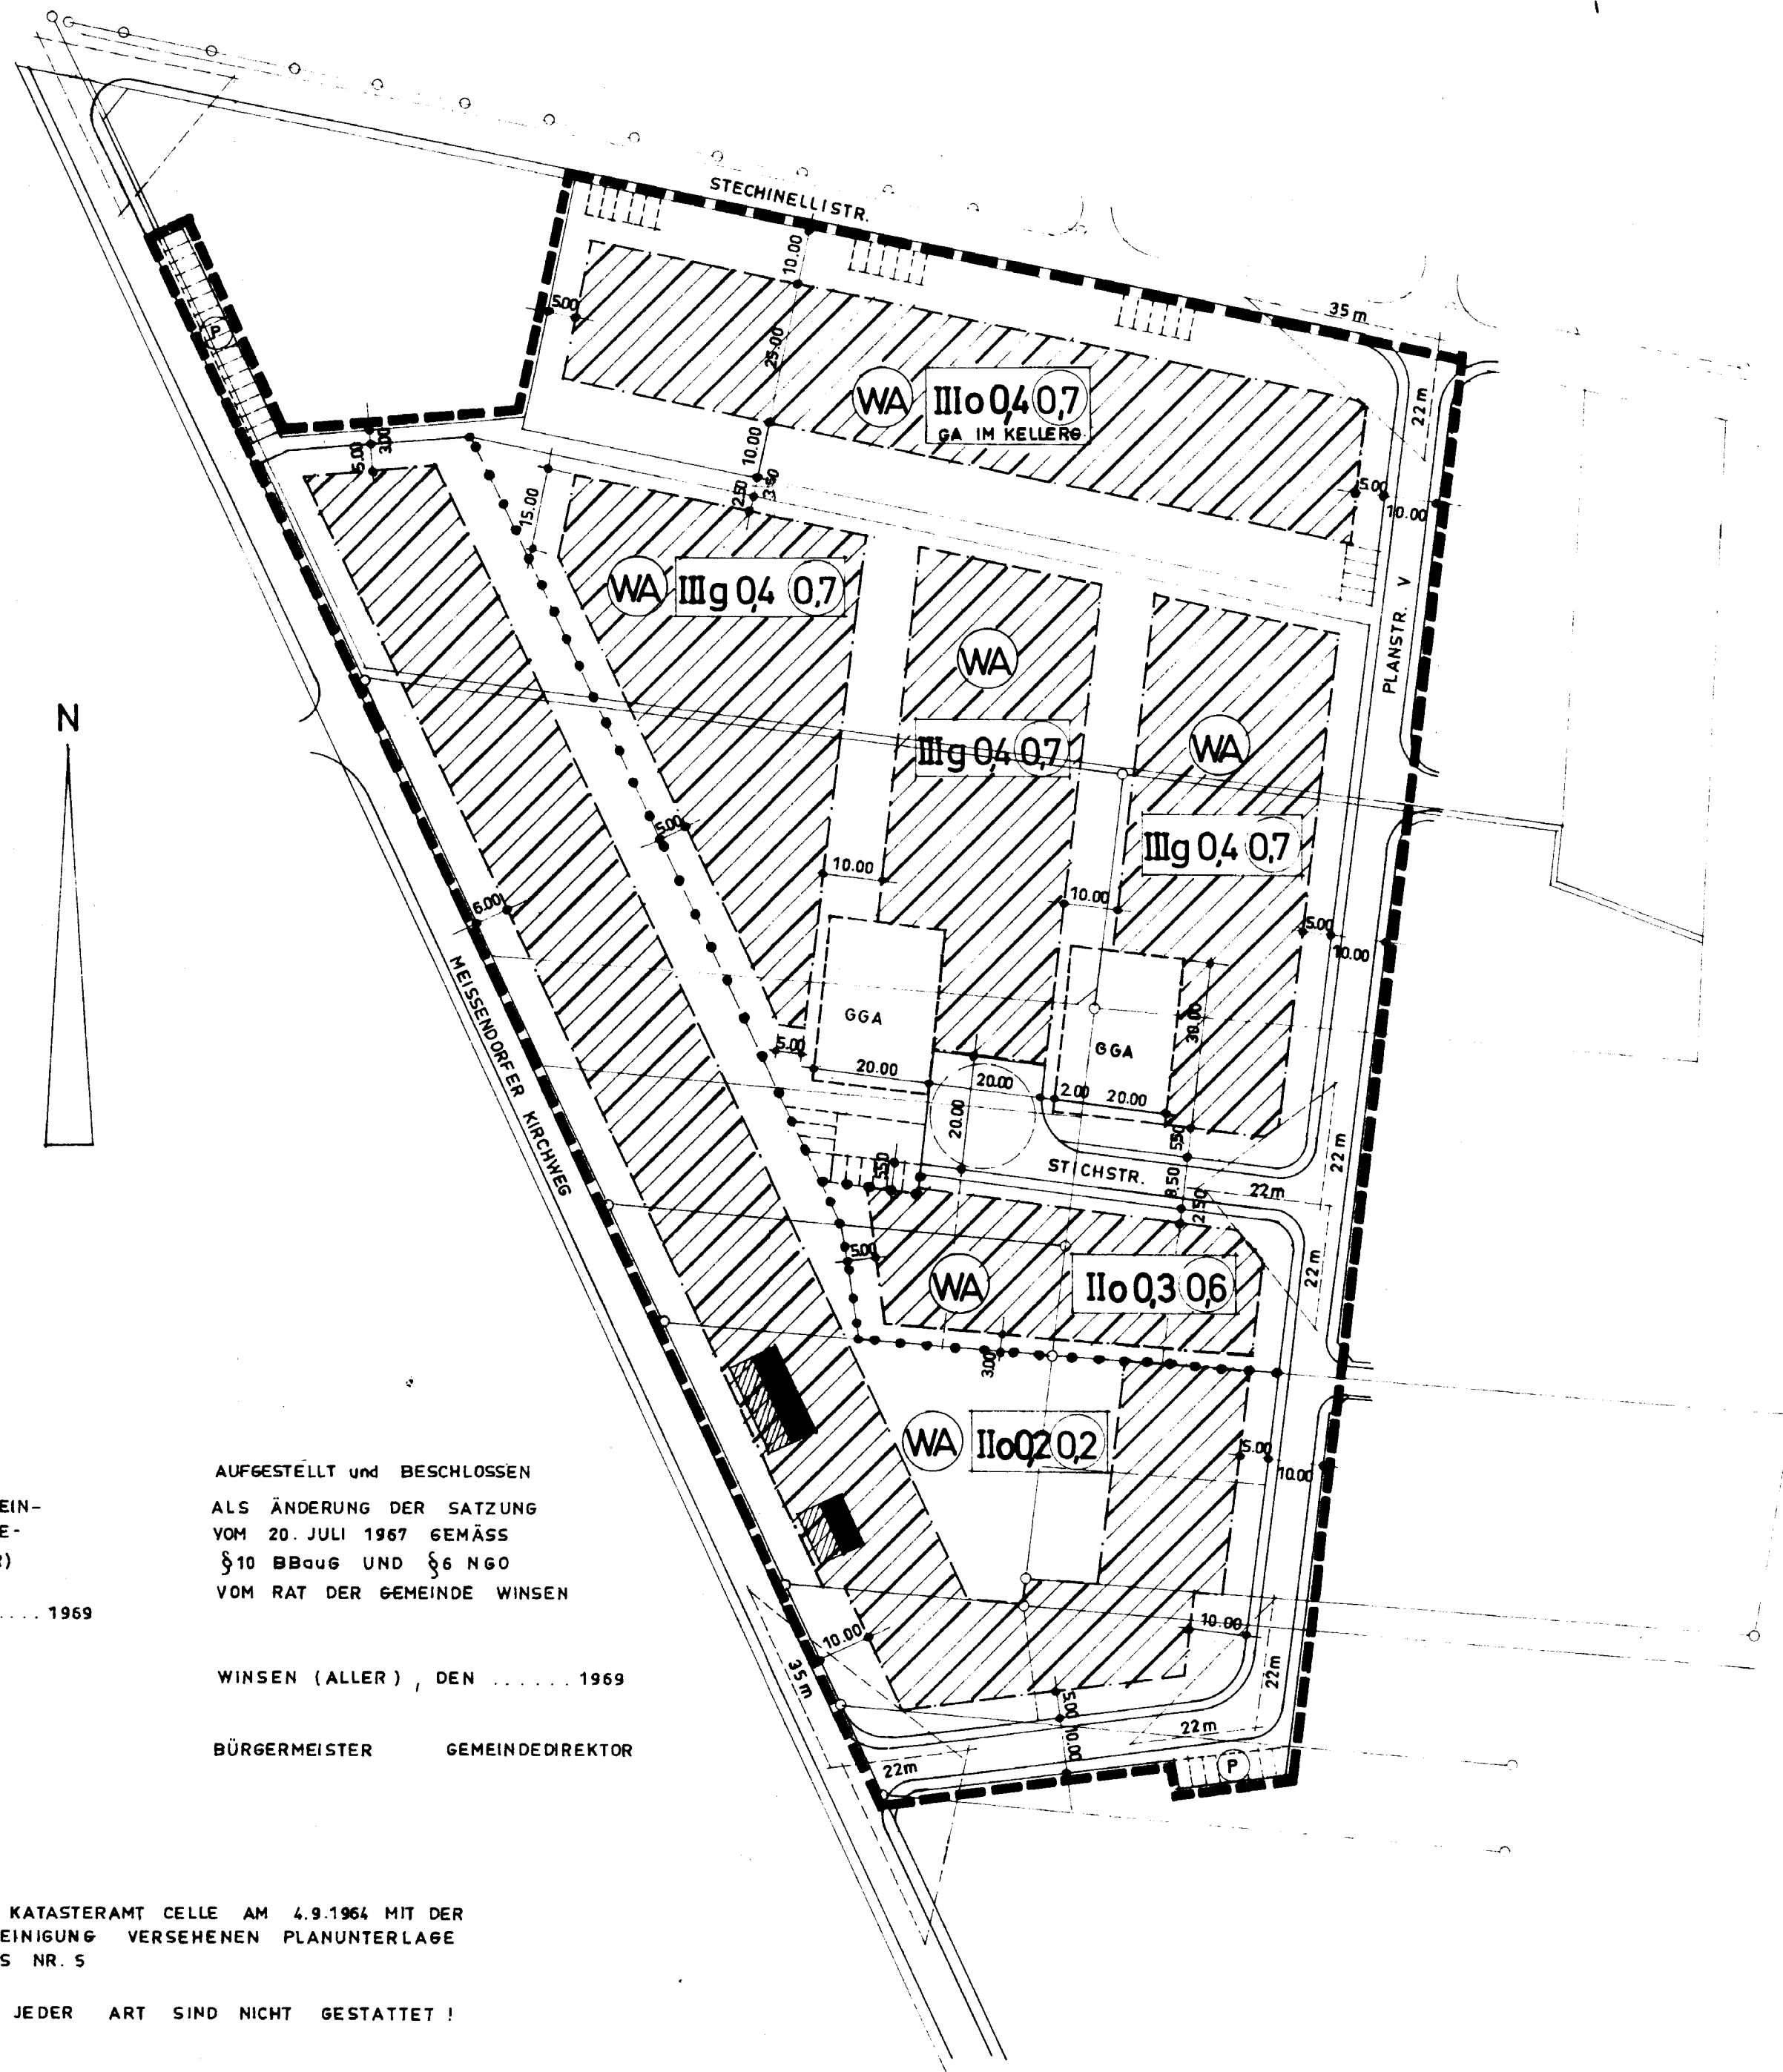

Festsetzungen:

	GRENZE DES RÄUMLICHEN GELTUNGSBEREICHES DES DECKBLATES		STRASSENBEGRENZUNGS LINE MIT ZU- UND AUSFAHRT
	ART DER BAULICHEN NUTZG.: ALLG. WOHNG.		DESGL. ABER MIT ZU- UND AUSFAHRTSVERBOT
	a) ZAHL D. VOLLGESCH. b) GRUNDFLÄCHEN-ZAHL c) GESCHOSSFLÄCHENZAHL		STRASSENVERKEHRSFLÄCHE
	BAUGRENZEN ÜBERBAUBARE GRUNDSTÜCKSFLÄCHEN		SICHTDREIECK FREIZUHALTEN ÜBER 80 CM Ü. FAHRBAHNOBERK. / ÖFF. PARKFLÄCHEN
	OFFENE BAUWEISE		
	GESCHL. BAUWEISE		

ÖFFENTLICH AUSGELEGT
 GEM. § 2(6) BBauG IN DER ZEIT
 VOM BIS ZUM 1969
 AUF GRUND D. BEKANTMACHUNG
 VOM 1969 IN DER FASSUNG
 VOM 1969.

GESEHEN
 DER LANDKREIS CELLE HAT
 KEINE BEDENKEN
 CELLE, DEN 1969
 DER OBERKREISDIREKTOR
 IN VERTRETUNG

WINSEN (ALLER), DEN 1969
 GEMEINDEDIREKTOR

GENEHMIGT
 GEM. § 11 DES BUNDESBAUGESETZES
 VOM 20.6.1960
 LÜNEBURG, DEN 1969
 DER REGIERUNGSPRÄSIDENT
 DEZERNAT F. STÄDTEB. U. ORTSPLANUNG
 AZ.: 214-CE 94/14

ÖFFENTLICH AUSGELEGT
 GEM. § 12 BBauG AUF GRUND
 DER BEKANTMACHUNG VOM
 19... MIT AUSHANG VOM
 BIS ZUM 19...
 DAS DECKBLATT ZUM BEBAUUNGS-
 PLAN IST DAMIT AM 19...
 RECHTSVERBINDLICH GEWORDEN.

IM AUFTRAGE:
 (SIEGEL)

WINSEN (ALLER) DEN 19...
 GEMEINDEDIREKTOR

AUSGEARBEITET
 IM AUFTRAGE UND IM EIN-
 VERNEHMEN MIT DER GE-
 MEINDE WINSEN (ALLER)
 GROSSBURGWEDEL, DEN 1969

AUFGESTELLT und BESCHLOSSEN
 ALS ÄNDERUNG DER SATZUNG
 VOM 20. JULI 1967 GEMÄSS
 §10 BBauG UND §6 NGO
 VOM RAT DER GEMEINDE WINSEN
 WINSEN (ALLER), DEN 1969
 BÜRGERMEISTER GEMEINDEDIREKTOR

KARTENUNTERLAGE
 ABZEICHNUNG DER VOM KATASTERAMT CELLE AM 4.9.1964 MIT DER
 BRAUCHBARKEITSBESCHEINIGUNG VERSEHENEN PLANUNTERLAGE
 DES BEBAUUNGSPLANES NR. 5
 VERVIELFÄLTIGUNGEN JEDER ART SIND NICHT GESTATTET!